
INIZIATIVA IMMOBILIARE
TEGNOUNO MACROLOTTO 1°, PRATO



COMPLESSO DIREZIONALE - COMMERCIALE



UBICAZIONE E VIABILITA'


UBICAZIONE


UBICAZIONE


COMUNE DI PRATO

- A CIRCA 3KM DALL'USCITA PRATO EST DELL'AUTOSTRADA A11 (FIRENZE-MARE)
- A CIRCA 5KM. DALL'USCITA PRATO OVEST DELL'AUTOSTRADA A11 (FIRENZE-MARE)

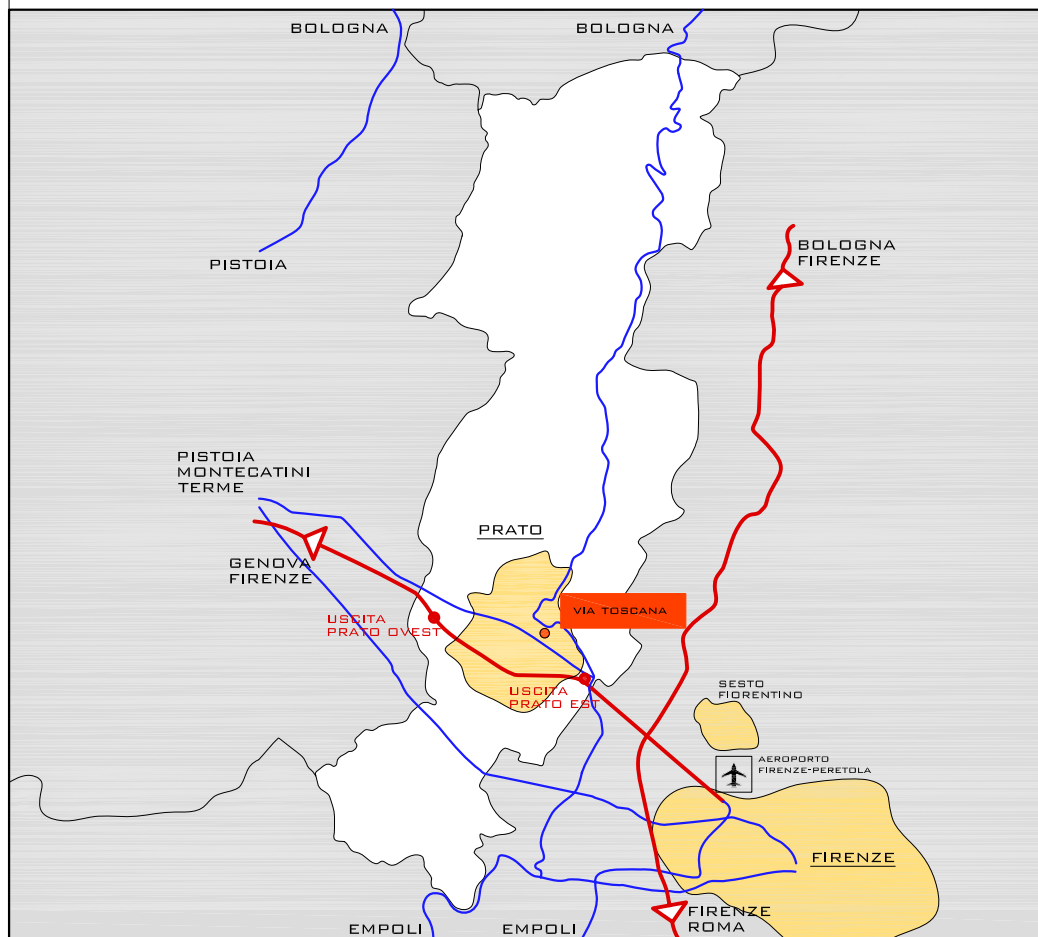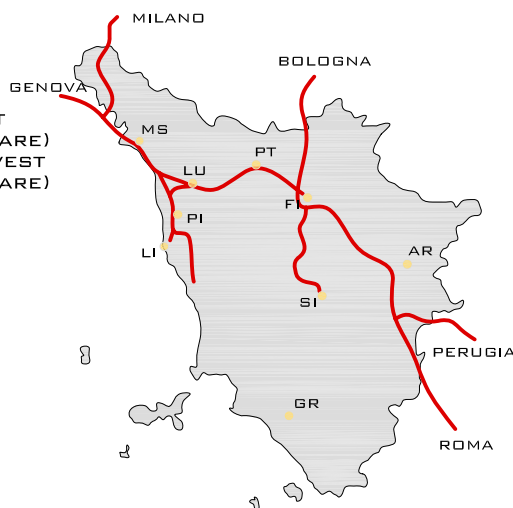


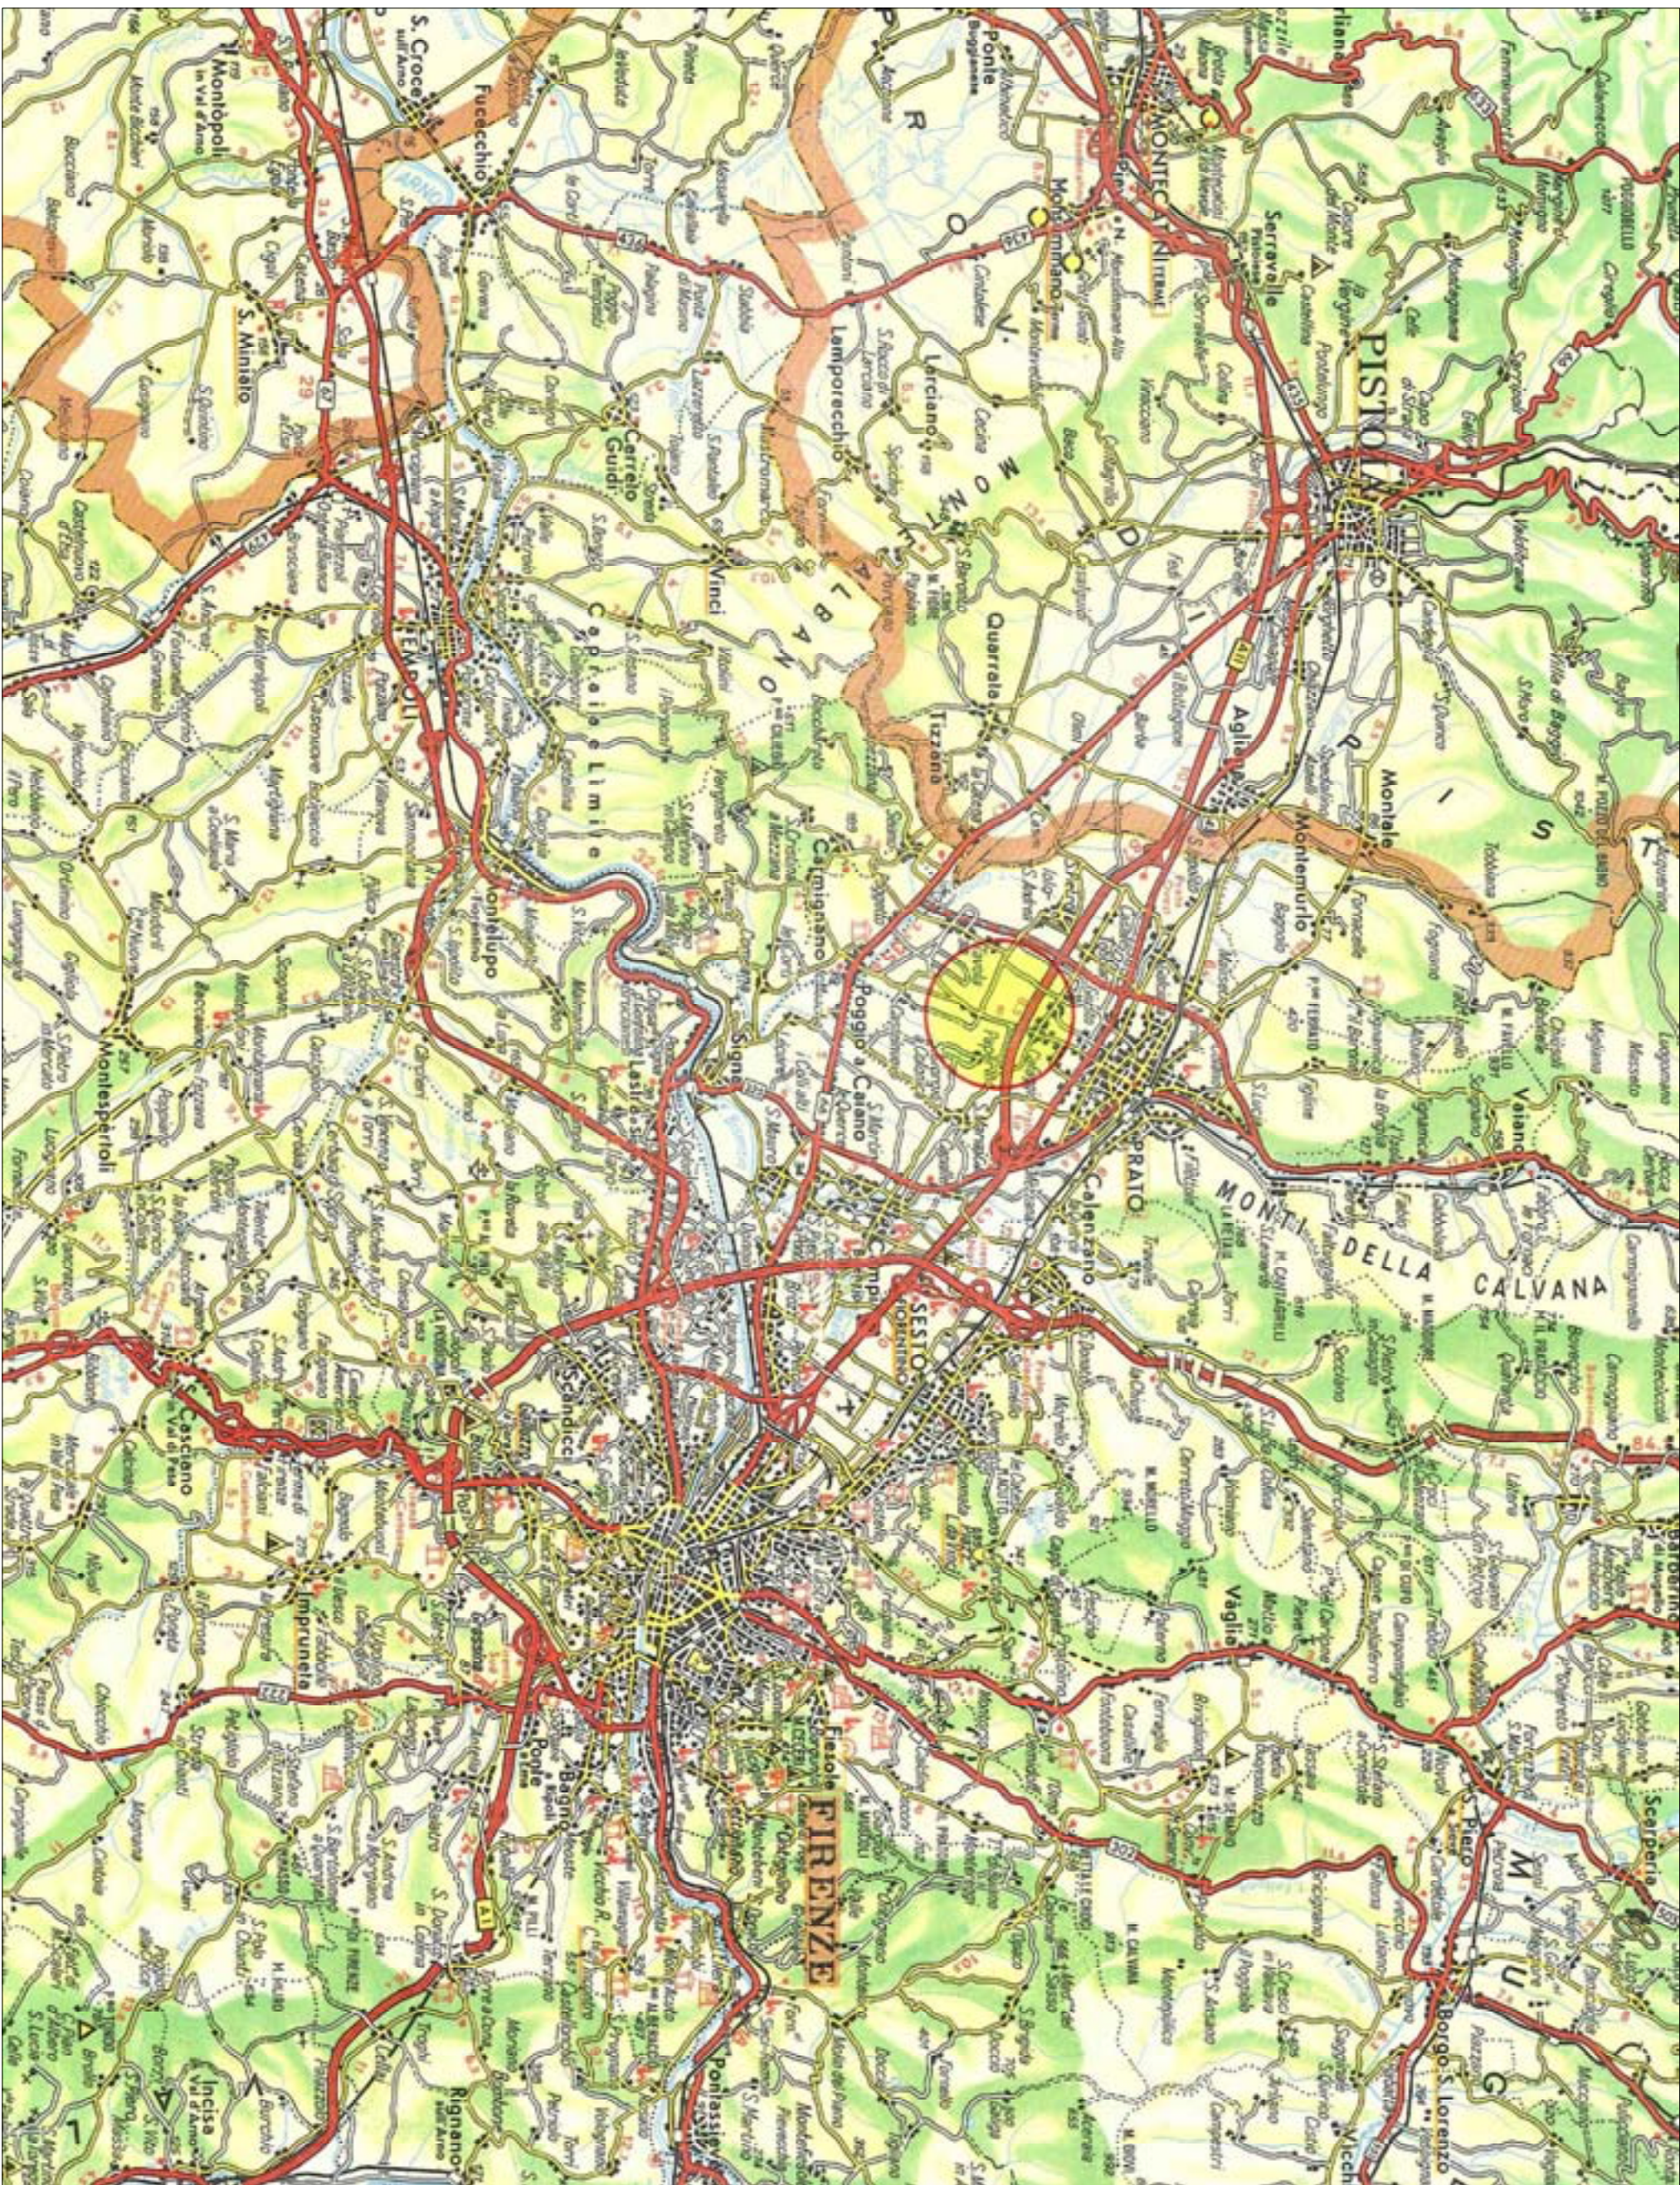

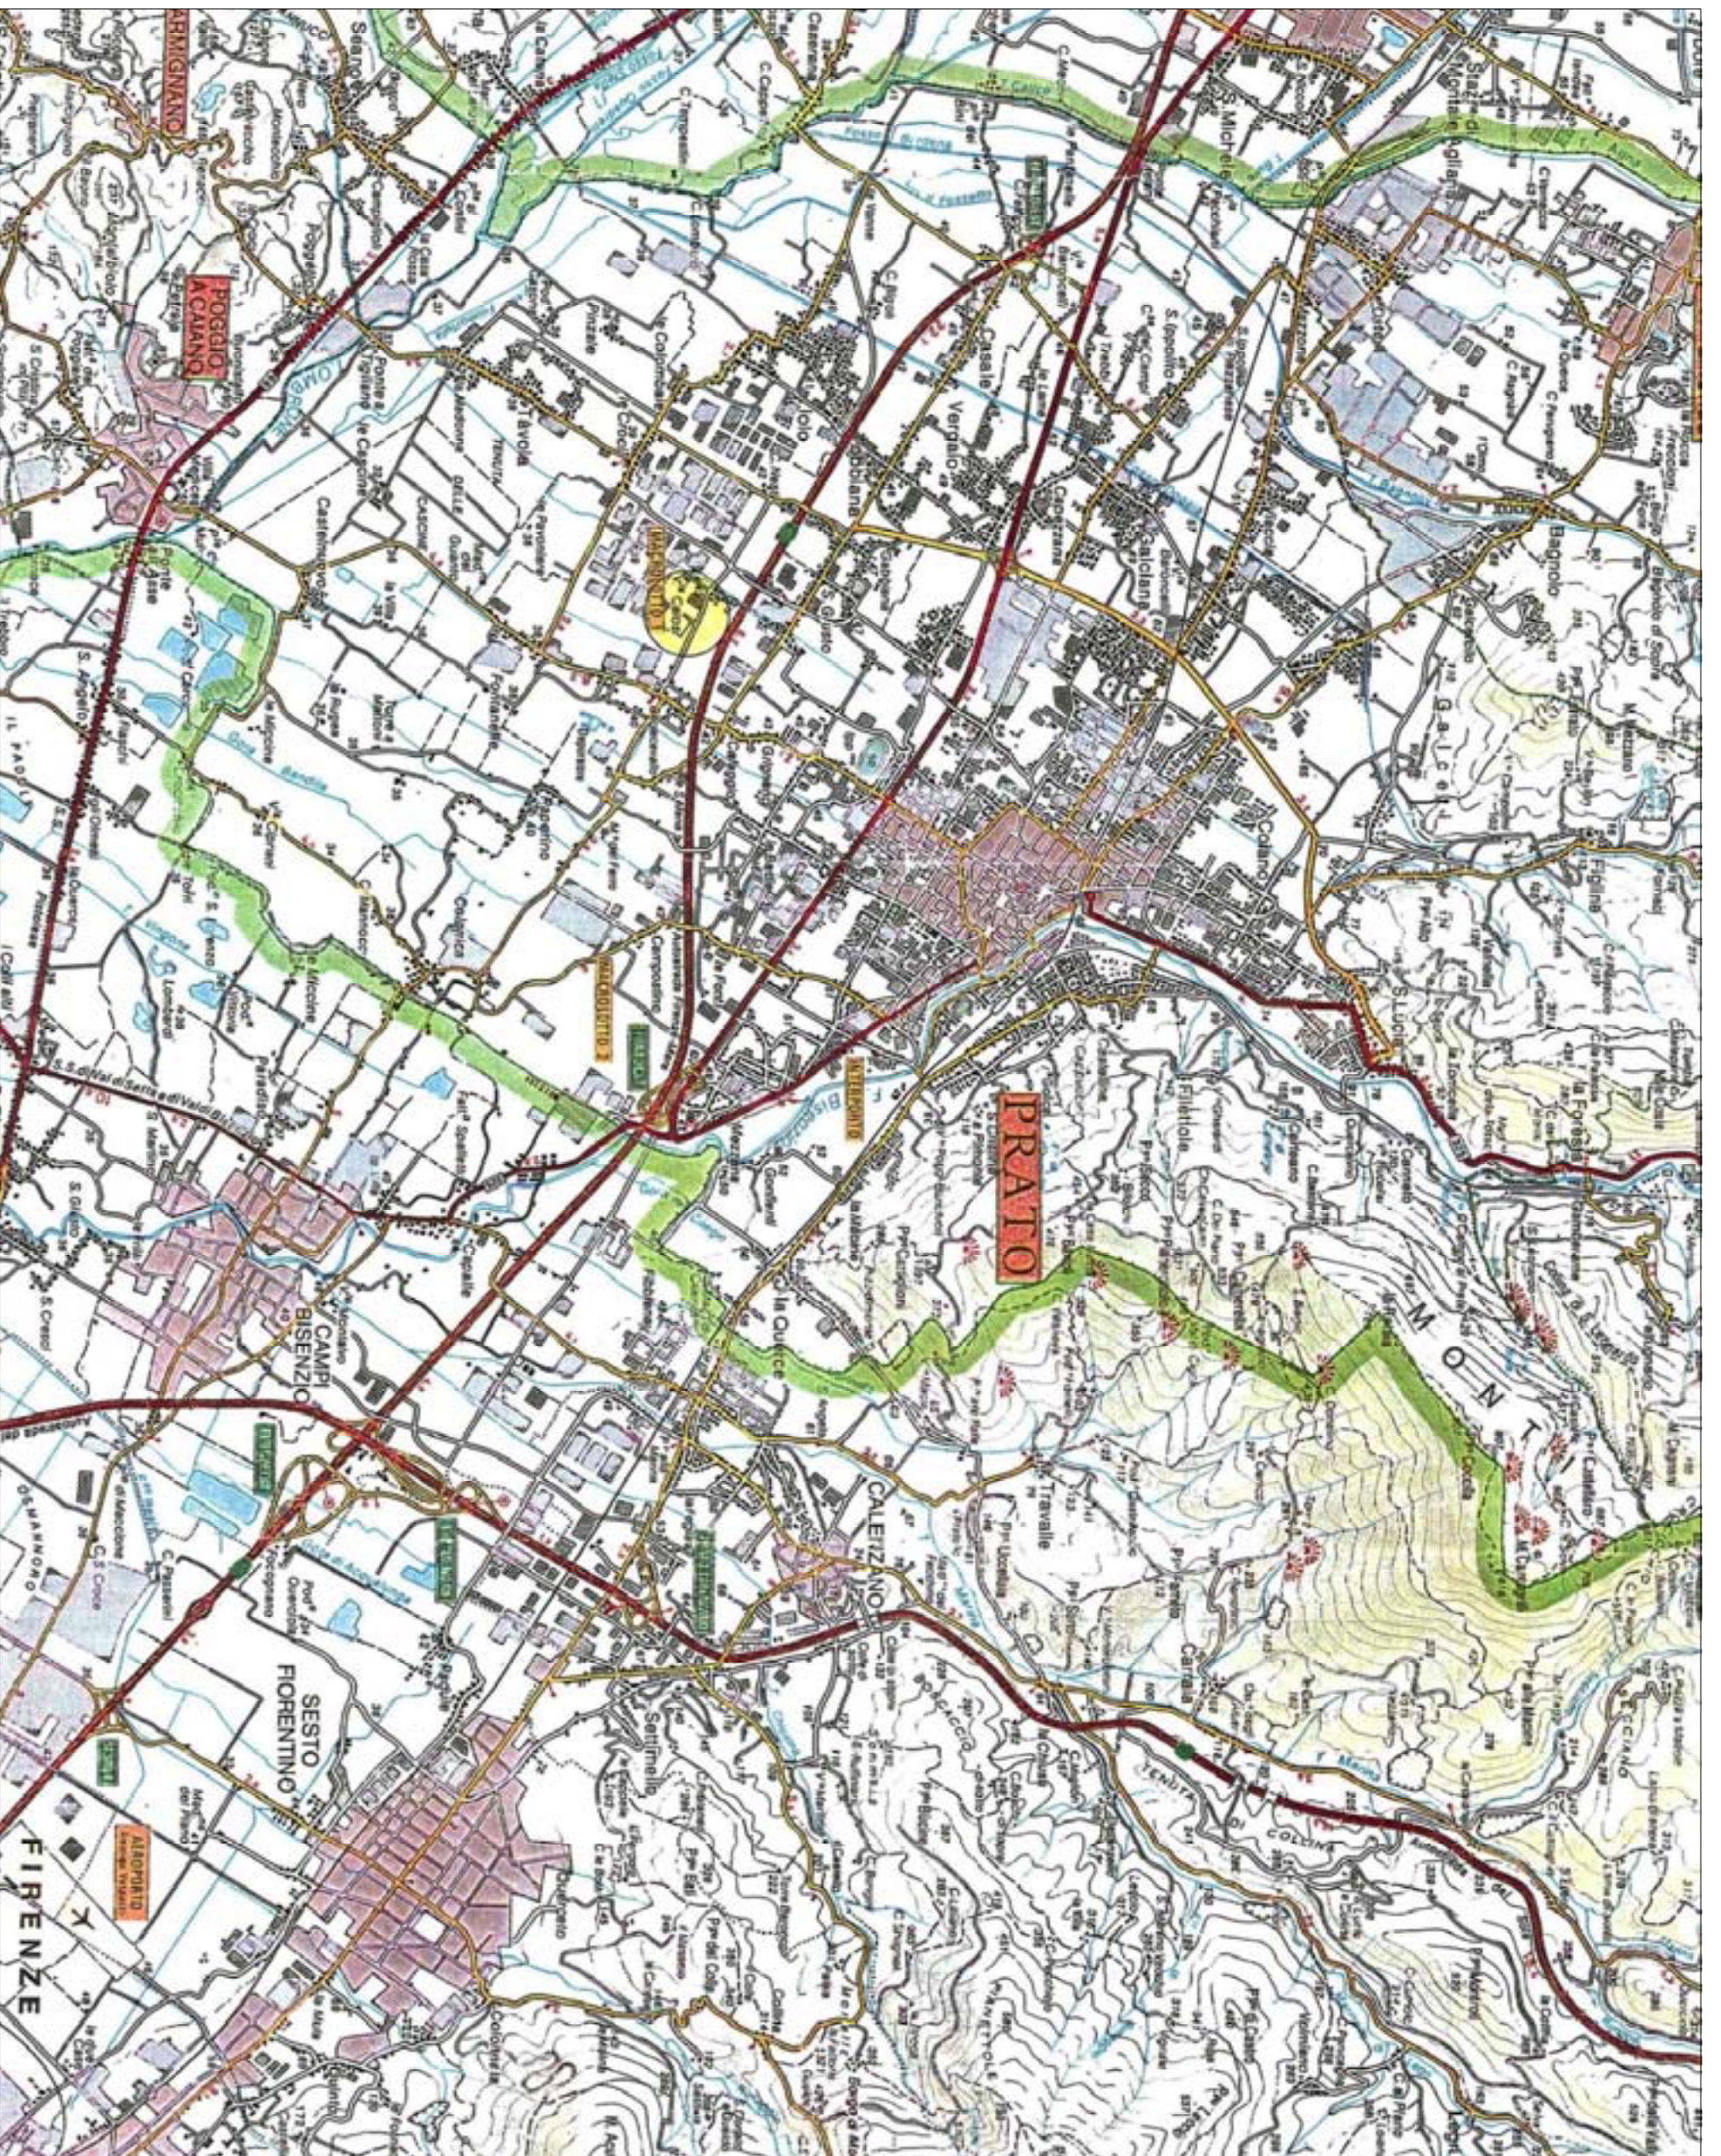

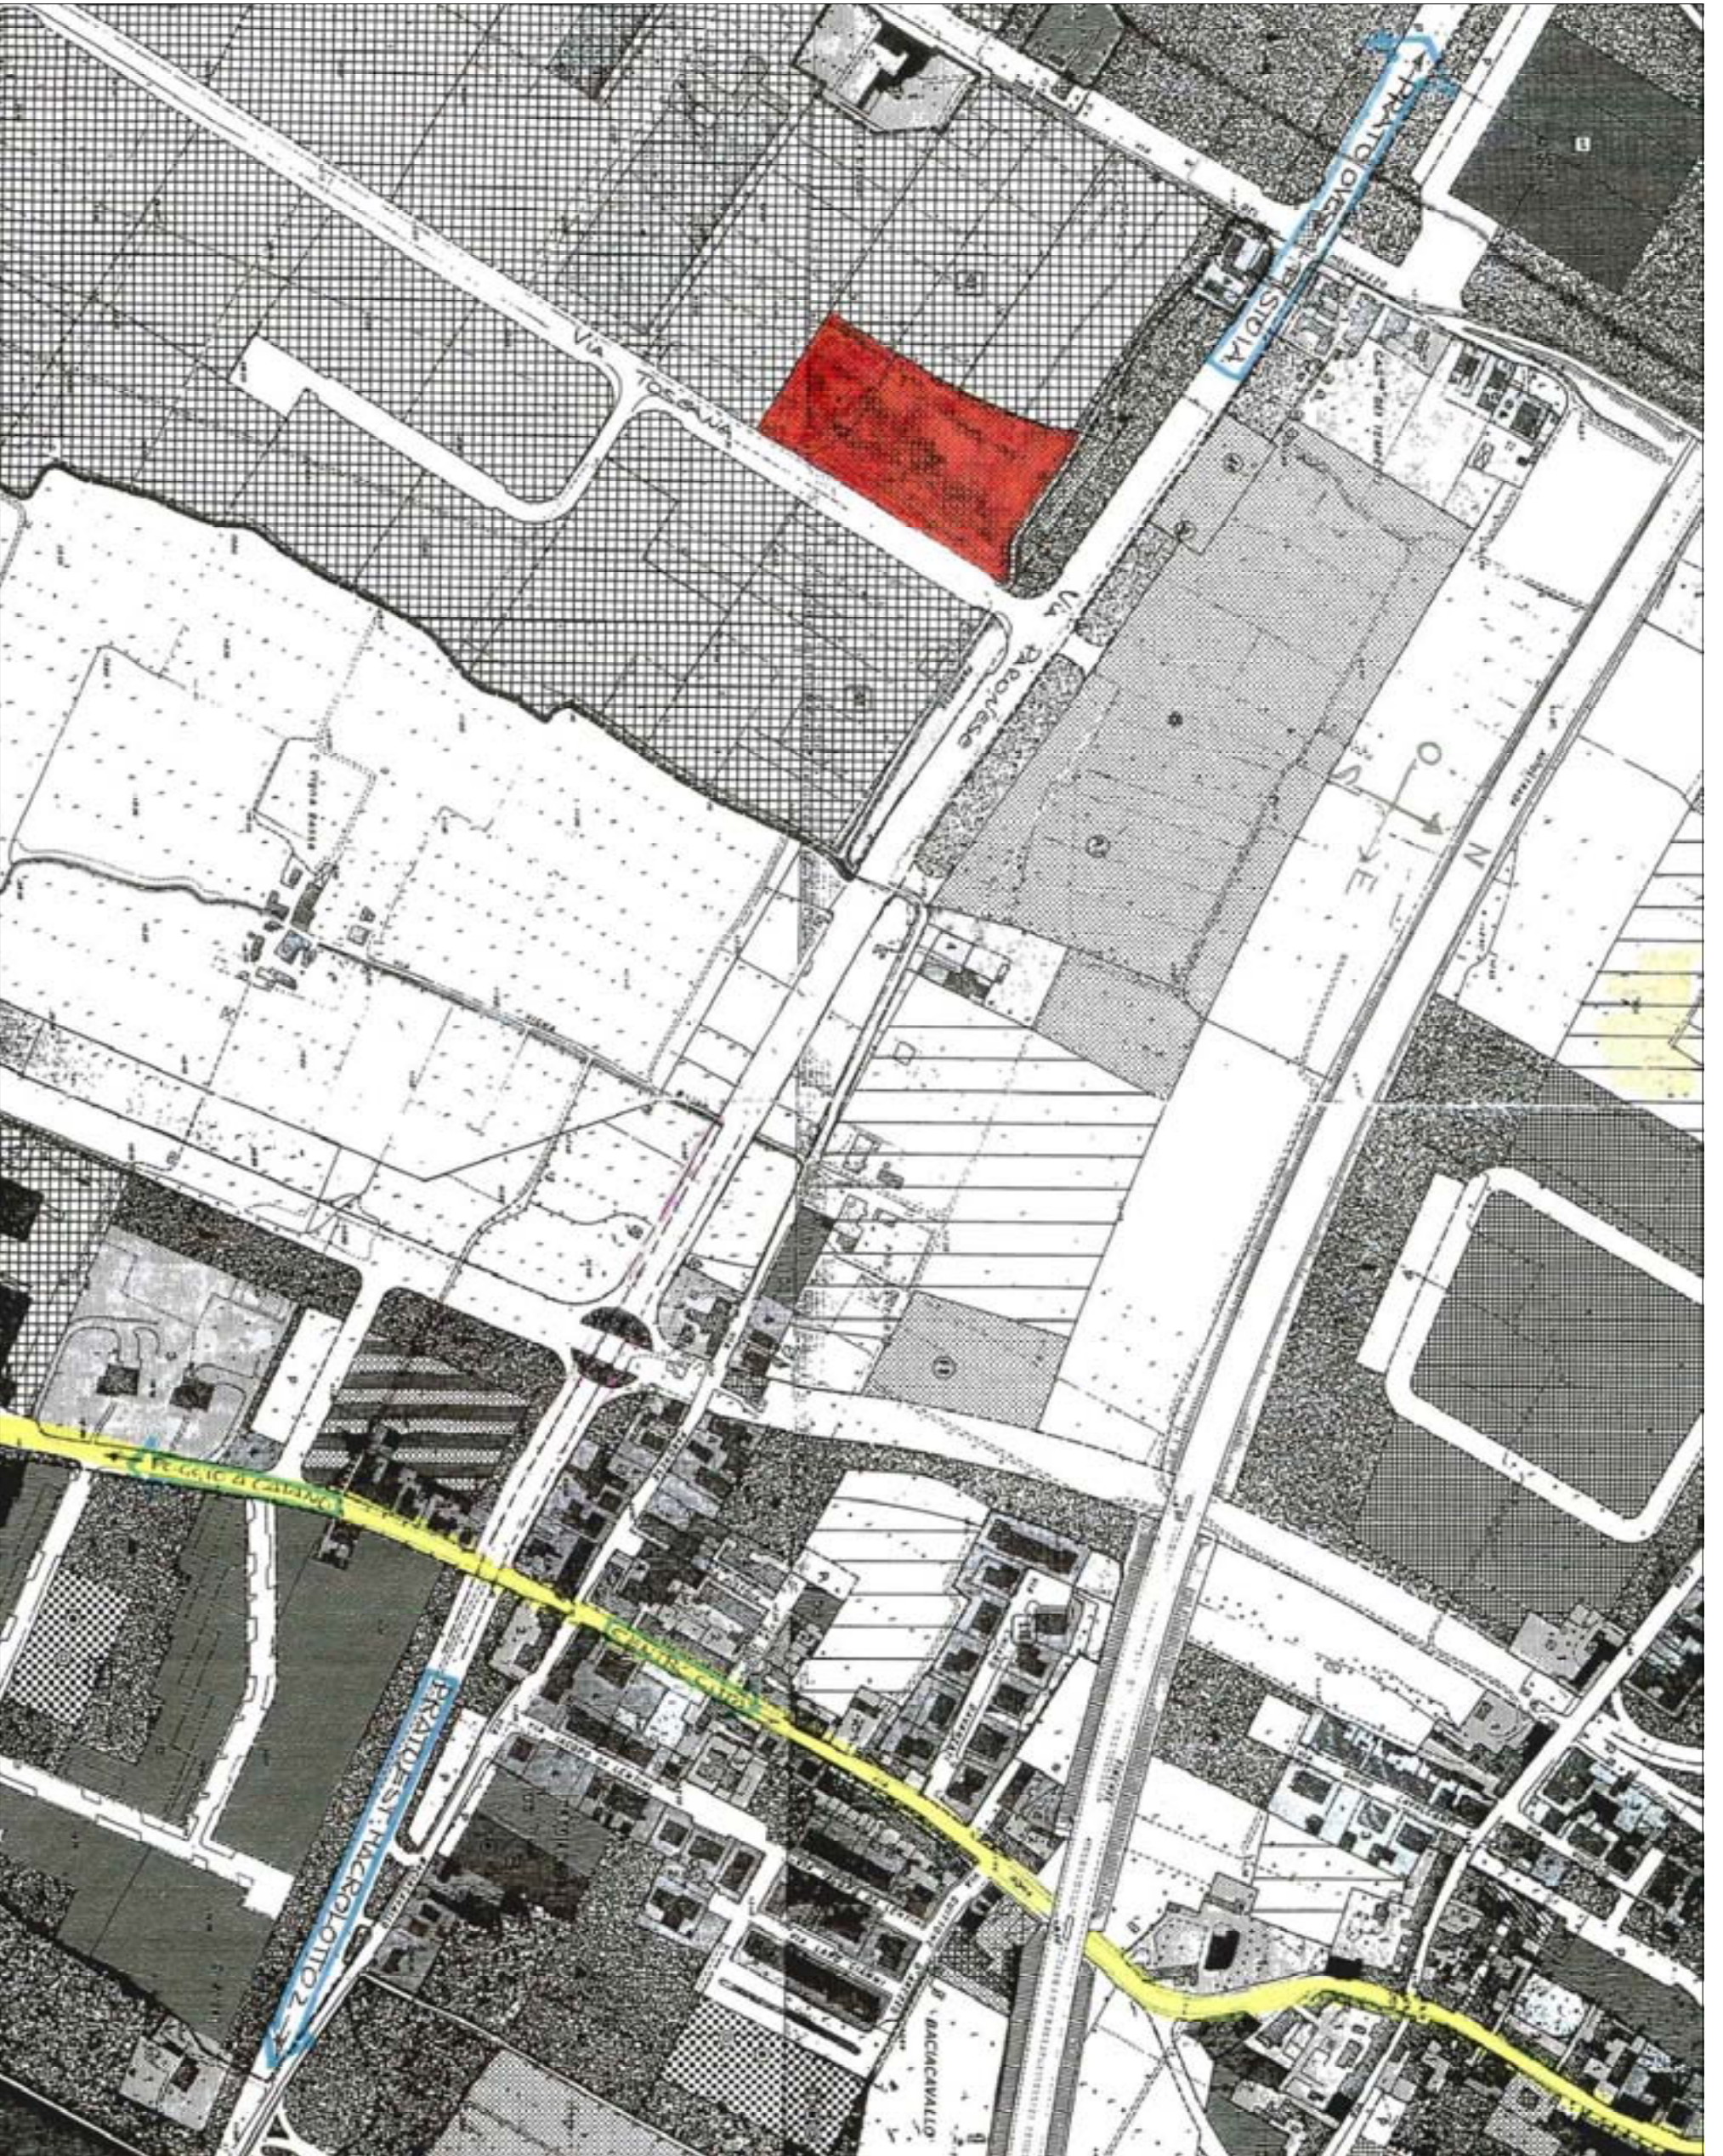


DETTAGLIO

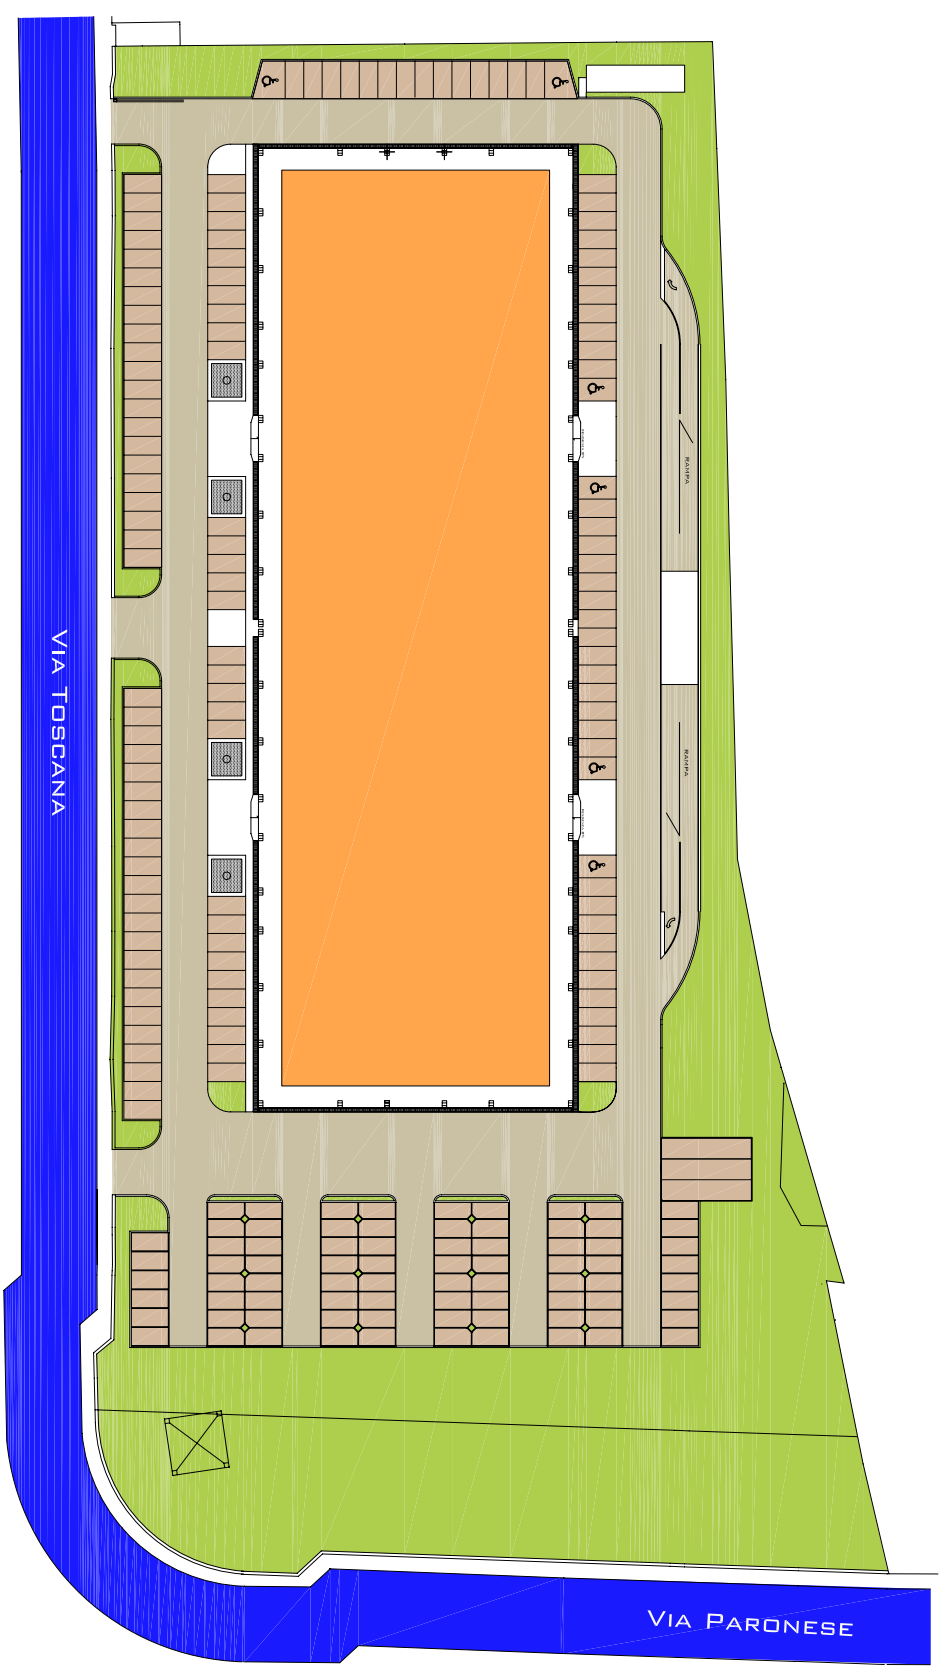

SCALA 1:1000

- UNITA' COMMERCIALI
- AREA PARCHEGGI
- AREA A VERDE
- VIABILITA' LOCALE
- VIABILITA' INTERNA

PROGETTO

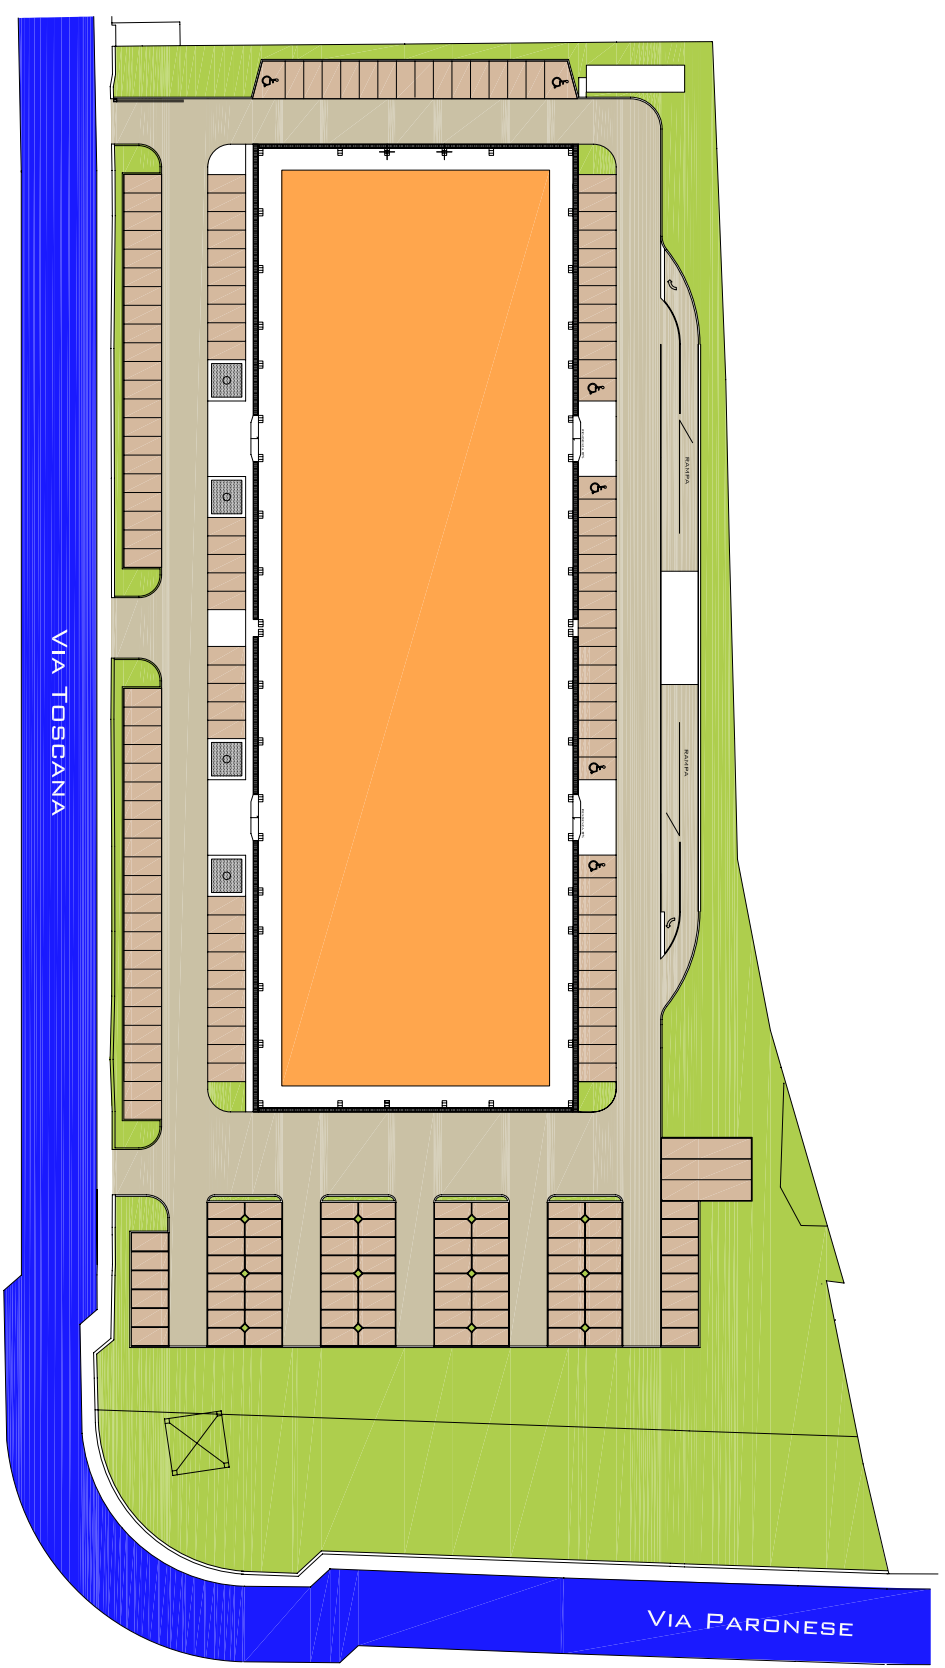

SCALA 1:1000

- UNITA' COMMERCIALI
- AREA PARCHEGGI
- AREA A VERDE
- VIABILITA' LOCALE
- VIABILITA' INTERNA

DATI INTERVENTO

		SUP. COMM		SUP. TOTALE	
PIANO	T	<i>mq.</i>	3.761,00	<i>mq.</i>	4.511,15
PIANO	1°	<i>mq.</i>	1.466,74	<i>mq.</i>	2.035,42
PIANO	2°	<i>mq.</i>	1.612,46	<i>mq.</i>	2.181,14
PIANO	3°	<i>mq.</i>	1.612,46	<i>mq.</i>	2.181,14
PIANO	4°	<i>mq.</i>	1.612,46	<i>mq.</i>	2.181,14
PIANO	5°	<i>mq.</i>	1.612,46	<i>mq.</i>	2.181,14
TOTALE		<i>mq.</i>	11.677,58	<i>mq.</i>	15.271,13

* Per superfici millesimali varie, si intende quotaparte di:

superfici di gallerie, portici e global service superfici di corridoi e vani scale superfici dei locali tecnici in copertura e all'interrato

UNITA'	1	Superficie Commerciale Superfici millesimali varie *	= mq. = mq.	55,18 21,39	mq	76,57
UNITA'	2	Superficie Commerciale Superfici millesimali varie *	= mq. = mq.	53,23 20,64	mq	73,87
UNITA'	3	Superficie Commerciale Superfici millesimali varie *	= mq. = mq.	37,61 14,58	mq	52,19
UNITA'	4	Superficie Commerciale Superfici millesimali varie *	= mq. = mq.	37,61 14,58	mq	52,19
UNITA'	5	Superficie Commerciale Superfici millesimali varie *	= mq. = mq.	53,23 20,64	mq	73,87
UNITA'	6	Superficie Commerciale Superfici millesimali varie *	= mq. = mq.	53,23 20,64	mq	73,87
UNITA'	7	Superficie Commerciale Superfici millesimali varie *	= mq. = mq.	51,99 20,16	mq	72,15
UNITA'	8	Superficie Commerciale Superfici millesimali varie *	= mq. = mq.	51,99 20,16	mq	72,15
UNITA'	9	Superficie Commerciale Superfici millesimali varie *	= mq. = mq.	53,23 20,64	mq	73,87
UNITA'	10	Superficie Commerciale Superfici millesimali varie *	= mq. = mq.	53,23 20,64	mq	73,87
UNITA'	11	Superficie Commerciale Superfici millesimali varie *	= mq. = mq.	37,61 14,58	mq	52,19
UNITA'	12	Superficie Commerciale Superfici millesimali varie *	= mq. = mq.	37,61 14,58	mq	52,19
UNITA'	13	Superficie Commerciale Superfici millesimali varie *	= mq. = mq.	53,23 20,64	mq	73,87
UNITA'	14	Superficie Commerciale Superfici millesimali varie *	= mq. = mq.	55,18 21,39	mq	76,57
UNITA'	15	Superficie Commerciale Superfici millesimali varie *	= mq. = mq.	55,21 21,41	mq	76,62
UNITA'	16	Superficie Commerciale Superfici millesimali varie *	= mq. = mq.	53,26 20,65	mq	73,91
UNITA'	17	Superficie Commerciale Superfici millesimali varie *	= mq. = mq.	62,14 24,09	mq	86,23
UNITA'	18	Superficie Commerciale Superfici millesimali varie *	= mq. = mq.	62,14 24,09	mq	86,23
UNITA'	19	Superficie Commerciale Superfici millesimali varie *	= mq. = mq.	53,26 20,65	mq	73,91

UNITA'	20	Superficie Commerciale Superfici millesimali varie *	= mq. = mq.	53,26 20,65	mq	73,91
UNITA'	21	Superficie Commerciale Superfici millesimali varie *	= mq. = mq.	52,02 20,17	mq	72,19
UNITA'	22	Superficie Commerciale Superfici millesimali varie *	= mq. = mq.	52,02 20,17	mq	72,19
UNITA'	23	Superficie Commerciale Superfici millesimali varie *	= mq. = mq.	53,26 20,65	mq	73,91
UNITA'	24	Superficie Commerciale Superfici millesimali varie *	= mq. = mq.	115,40 44,74	mq	160,14
UNITA'	25	Superficie Commerciale Superfici millesimali varie *	= mq. = mq.	115,40 44,74	mq	160,14
UNITA'	26	Superficie Commerciale Superfici millesimali varie *	= mq. = mq.	55,21 21,41	mq	76,62
TOTALE						mq 2.035,42

DIMENSIONI FABBRICATO

P.T.

UNITA'	1	Sup. Commerciale Sup. millesimali varie *	= mq. = mq.	77,54 16,14	mq	93,68
UNITA'	2	Sup. Commerciale Sup. millesimali varie *	= mq. = mq.	132,75 27,64	mq	160,39
UNITA'	3	Sup. Commerciale Sup. millesimali varie *	= mq. = mq.	102,37 21,31	mq	123,68
UNITA'	4	Sup. Commerciale Sup. millesimali varie *	= mq. = mq.	70,29 14,63	mq	84,92
UNITA'	5	Sup. Commerciale Sup. millesimali varie *	= mq. = mq.	71,07 14,80	mq	85,87
UNITA'	6	Sup. Commerciale Sup. millesimali varie *	= mq. = mq.	103,74 21,60	mq	125,34
UNITA'	7	Sup. Commerciale Sup. millesimali varie *	= mq. = mq.	118,48 24,67	mq	143,15
UNITA'	8	Sup. Commerciale Sup. millesimali varie *	= mq. = mq.	115,57 24,06	mq	139,63
UNITA'	9	Sup. Commerciale Sup. millesimali varie *	= mq. = mq.	118,33 24,64	mq	142,97
UNITA'	10	Sup. Commerciale Sup. millesimali varie *	= mq. = mq.	103,74 21,60	mq	125,34
UNITA'	11	Sup. Commerciale Sup. millesimali varie *	= mq. = mq.	141,44 29,45	mq	170,89
UNITA'	12	Sup. Commerciale Sup. millesimali varie *	= mq. = mq.	87,66 18,25	mq	105,91
UNITA'	13	Sup. Commerciale Sup. millesimali varie *	= mq. = mq.	76,87 16,00	mq	92,87
UNITA'	14	Sup. Commerciale Sup. millesimali varie *	= mq. = mq.	175,67 36,57	mq	212,24
UNITA'	15	Sup. Commerciale Sup. millesimali varie *	= mq. = mq.	376,78 78,44	mq	455,22
UNITA'	16	Sup. Commerciale Sup. millesimali varie *	= mq. = mq.	74,77 15,57	mq	90,34
UNITA'	17	Sup. Commerciale Sup. millesimali varie *	= mq. = mq.	237,53 49,45	mq	286,98
UNITA'	18	Sup. Commerciale Sup. millesimali varie *	= mq. = mq.	125,78 26,19	mq	151,97
UNITA'	19	Sup. Commerciale Sup. millesimali varie *	= mq. = mq.	125,90 26,21	mq	152,11

UNITA'	20	Sup. Commerciale Sup. millesimali varie *	= mq. = mq.	237,84 49,52	mq	287,36
UNITA'	21	Sup. Commerciale Sup. millesimali varie *	= mq. = mq.	74,62 15,54	mq	90,16
UNITA'	22	Sup. Commerciale Sup. millesimali varie *	= mq. = mq.	213,66 44,48	mq	258,14
UNITA'	23	Sup. Commerciale Sup. millesimali varie *	= mq. = mq.	333,01 69,33	mq	402,34
UNITA'	24	Sup. Commerciale Sup. millesimali varie *	= mq. = mq.	114,49 23,84	mq	138,33
UNITA'	25	Sup. Commerciale Sup. millesimali varie *	= mq. = mq.	193,18 40,22	mq	233,40
UNITA'	26 (GS)	Sup. Commerciale Sup. millesimali varie *	= mq. = mq.	157,92 0,00	mq	157,92
TOTALE						mq 4.511,15

UNITA'	1	Superficie Commerciale Superficie Terrazze (conteggiata al 50%) Superfici millesimali varie *	= mq. = mq. = mq.	55,18 5,83 21,39	mq	82,40
UNITA'	2	Superficie Commerciale Superficie Terrazze (conteggiata al 50%) Superfici millesimali varie *	= mq. = mq. = mq.	53,23 5,62 20,64	mq	79,49
UNITA'	3	Superficie Commerciale Superficie Terrazze (conteggiata al 50%) Superfici millesimali varie *	= mq. = mq. = mq.	37,61 4,00 14,58	mq	56,19
UNITA'	4	Superficie Commerciale Superficie Terrazze (conteggiata al 50%) Superfici millesimali varie *	= mq. = mq. = mq.	37,61 4,00 14,58	mq	56,19
UNITA'	5	Superficie Commerciale Superficie Terrazze (conteggiata al 50%) Superfici millesimali varie *	= mq. = mq. = mq.	53,23 5,62 20,64	mq	79,49
UNITA'	6	Superficie Commerciale Superficie Terrazze (conteggiata al 50%) Superfici millesimali varie *	= mq. = mq. = mq.	53,23 5,62 20,64	mq	79,49
UNITA'	7	Superficie Commerciale Superficie Terrazze (conteggiata al 50%) Superfici millesimali varie *	= mq. = mq. = mq.	51,99 5,49 20,16	mq	77,64
UNITA'	8	Superficie Commerciale Superficie Terrazze (conteggiata al 50%) Superfici millesimali varie *	= mq. = mq. = mq.	51,99 5,49 20,16	mq	77,64
UNITA'	9	Superficie Commerciale Superficie Terrazze (conteggiata al 50%) Superfici millesimali varie *	= mq. = mq. = mq.	53,23 5,62 20,64	mq	79,49
UNITA'	10	Superficie Commerciale Superficie Terrazze (conteggiata al 50%) Superfici millesimali varie *	= mq. = mq. = mq.	53,23 5,62 20,64	mq	79,49
UNITA'	11	Superficie Commerciale Superficie Terrazze (conteggiata al 50%) Superfici millesimali varie *	= mq. = mq. = mq.	37,61 4,00 14,58	mq	56,19
UNITA'	12	Superficie Commerciale Superficie Terrazze (conteggiata al 50%) Superfici millesimali varie *	= mq. = mq. = mq.	37,61 4,00 14,58	mq	56,19
UNITA'	13	Superficie Commerciale Superficie Terrazze (conteggiata al 50%) Superfici millesimali varie *	= mq. = mq. = mq.	53,23 5,62 20,64	mq	79,49
UNITA'	14	Superficie Commerciale Superficie Terrazze (conteggiata al 50%) Superfici millesimali varie *	= mq. = mq. = mq.	55,18 5,83 21,39	mq	82,40

UNITA'	15	Superficie Commerciale	= mq.	55,21	mq	82,45
		Superficie Terrazze (conteggiata al 50%)	= mq.	5,83		
		Superfici millesimali varie *	= mq.	21,41		
UNITA'	16	Superficie Commerciale	= mq.	53,26	mq	79,53
		Superficie Terrazze (conteggiata al 50%)	= mq.	5,62		
		Superfici millesimali varie *	= mq.	20,65		
UNITA'	17	Superficie Commerciale	= mq.	62,14	mq	90,48
		Superficie Terrazze (conteggiata al 50%)	= mq.	4,25		
		Superfici millesimali varie *	= mq.	24,09		
UNITA'	18	Superficie Commerciale	= mq.	62,14	mq	90,48
		Superficie Terrazze (conteggiata al 50%)	= mq.	4,25		
		Superfici millesimali varie *	= mq.	24,09		
UNITA'	19	Superficie Commerciale	= mq.	53,26	mq	79,53
		Superficie Terrazze (conteggiata al 50%)	= mq.	5,62		
		Superfici millesimali varie *	= mq.	20,65		

UNITA'	20	Superficie Commerciale Superficie Terrazze (conteggiata al 50%) Superfici millesimali varie *	= mq. = mq. = mq.	53,26 5,62 20,65	mq	79,53
UNITA'	21	Superficie Commerciale Superficie Terrazze (conteggiata al 50%) Superfici millesimali varie *	= mq. = mq. = mq.	52,02 5,49 20,17	mq	77,68
UNITA'	22	Superficie Commerciale Superficie Terrazze (conteggiata al 50%) Superfici millesimali varie *	= mq. = mq. = mq.	52,02 5,49 20,17	mq	77,68
UNITA'	23	Superficie Commerciale Superficie Terrazze (conteggiata al 50%) Superfici millesimali varie *	= mq. = mq. = mq.	53,26 5,62 20,65	mq	79,53
UNITA'	24	Superficie Commerciale Superficie Terrazze (conteggiata al 50%) Superfici millesimali varie *	= mq. = mq. = mq.	115,40 9,87 44,74	mq	170,01
UNITA'	25	Superficie Commerciale Superficie Terrazze (conteggiata al 50%) Superfici millesimali varie *	= mq. = mq. = mq.	115,40 9,87 44,74	mq	170,01
UNITA'	26	Superficie Commerciale Superficie Terrazze (conteggiata al 50%) Superfici millesimali varie *	= mq. = mq. = mq.	55,21 5,83 21,41	mq	82,45
TOTALE mq 2.181,14						

UNITA'	1	Superficie Commerciale Superficie Terrazze (conteggiata al 50%) Superfici millesimali varie *	= mq. = mq. = mq.	55,18 5,83 21,39	mq	82,40
UNITA'	2	Superficie Commerciale Superficie Terrazze (conteggiata al 50%) Superfici millesimali varie *	= mq. = mq. = mq.	53,23 5,62 20,64	mq	79,49
UNITA'	3	Superficie Commerciale Superficie Terrazze (conteggiata al 50%) Superfici millesimali varie *	= mq. = mq. = mq.	37,61 4,00 14,58	mq	56,19
UNITA'	4	Superficie Commerciale Superficie Terrazze (conteggiata al 50%) Superfici millesimali varie *	= mq. = mq. = mq.	37,61 4,00 14,58	mq	56,19
UNITA'	5	Superficie Commerciale Superficie Terrazze (conteggiata al 50%) Superfici millesimali varie *	= mq. = mq. = mq.	53,23 5,62 20,64	mq	79,49
UNITA'	6	Superficie Commerciale Superficie Terrazze (conteggiata al 50%) Superfici millesimali varie *	= mq. = mq. = mq.	53,23 5,62 20,64	mq	79,49
UNITA'	7	Superficie Commerciale Superficie Terrazze (conteggiata al 50%) Superfici millesimali varie *	= mq. = mq. = mq.	51,99 5,49 20,16	mq	77,64
UNITA'	8	Superficie Commerciale Superficie Terrazze (conteggiata al 50%) Superfici millesimali varie *	= mq. = mq. = mq.	51,99 5,49 20,16	mq	77,64
UNITA'	9	Superficie Commerciale Superficie Terrazze (conteggiata al 50%) Superfici millesimali varie *	= mq. = mq. = mq.	53,23 5,62 20,64	mq	79,49
UNITA'	10	Superficie Commerciale Superficie Terrazze (conteggiata al 50%) Superfici millesimali varie *	= mq. = mq. = mq.	53,23 5,62 20,64	mq	79,49
UNITA'	11	Superficie Commerciale Superficie Terrazze (conteggiata al 50%) Superfici millesimali varie *	= mq. = mq. = mq.	37,61 4,00 14,58	mq	56,19
UNITA'	12	Superficie Commerciale Superficie Terrazze (conteggiata al 50%) Superfici millesimali varie *	= mq. = mq. = mq.	37,61 4,00 14,58	mq	56,19
UNITA'	13	Superficie Commerciale Superficie Terrazze (conteggiata al 50%) Superfici millesimali varie *	= mq. = mq. = mq.	53,23 5,62 20,64	mq	79,49
UNITA'	14	Superficie Commerciale Superficie Terrazze (conteggiata al 50%) Superfici millesimali varie *	= mq. = mq. = mq.	55,18 5,83 21,39	mq	82,40

UNITA'	15	Superficie Commerciale Superficie Terrazze (conteggiata al 50%) Superfici millesimali varie *	= mq. = mq. = mq.	55,21 5,83 21,41	mq	82,45
UNITA'	16	Superficie Commerciale Superficie Terrazze (conteggiata al 50%) Superfici millesimali varie *	= mq. = mq. = mq.	53,26 5,62 20,65	mq	79,53
UNITA'	17	Superficie Commerciale Superficie Terrazze (conteggiata al 50%) Superfici millesimali varie *	= mq. = mq. = mq.	62,14 4,25 24,09	mq	90,48
UNITA'	18	Superficie Commerciale Superficie Terrazze (conteggiata al 50%) Superfici millesimali varie *	= mq. = mq. = mq.	62,14 4,25 24,09	mq	90,48
UNITA'	19	Superficie Commerciale Superficie Terrazze (conteggiata al 50%) Superfici millesimali varie *	= mq. = mq. = mq.	53,26 5,62 20,65	mq	79,53
UNITA'	20	Superficie Commerciale Superficie Terrazze (conteggiata al 50%) Superfici millesimali varie *	= mq. = mq. = mq.	53,26 5,62 20,65	mq	79,53
UNITA'	21	Superficie Commerciale Superficie Terrazze (conteggiata al 50%) Superfici millesimali varie *	= mq. = mq. = mq.	52,02 5,49 20,17	mq	77,68
UNITA'	22	Superficie Commerciale Superficie Terrazze (conteggiata al 50%) Superfici millesimali varie *	= mq. = mq. = mq.	52,02 5,49 20,17	mq	77,68
UNITA'	23	Superficie Commerciale Superficie Terrazze (conteggiata al 50%) Superfici millesimali varie *	= mq. = mq. = mq.	53,26 5,62 20,65	mq	79,53
UNITA'	24	Superficie Commerciale Superficie Terrazze (conteggiata al 50%) Superfici millesimali varie *	= mq. = mq. = mq.	53,26 5,62 20,65	mq	79,53
UNITA'	25	Superficie Commerciale Superficie Terrazze (conteggiata al 50%) Superfici millesimali varie *	= mq. = mq. = mq.	62,14 4,25 24,09	mq	90,48
UNITA'	26	Superficie Commerciale Superficie Terrazze (conteggiata al 50%) Superfici millesimali varie *	= mq. = mq. = mq.	62,14 4,25 24,09	mq	90,48
UNITA'	27	Superficie Commerciale Superficie Terrazze (conteggiata al 50%) Superfici millesimali varie *	= mq. = mq. = mq.	53,26 5,62 20,65	mq	79,53
UNITA'	28	Superficie Commerciale Superficie Terrazze (conteggiata al 50%) Superfici millesimali varie *	= mq. = mq. = mq.	55,21 5,83 21,41	mq	82,45
TOTALE mq 2.181,14						

PIANTA PIANO INTERRATO

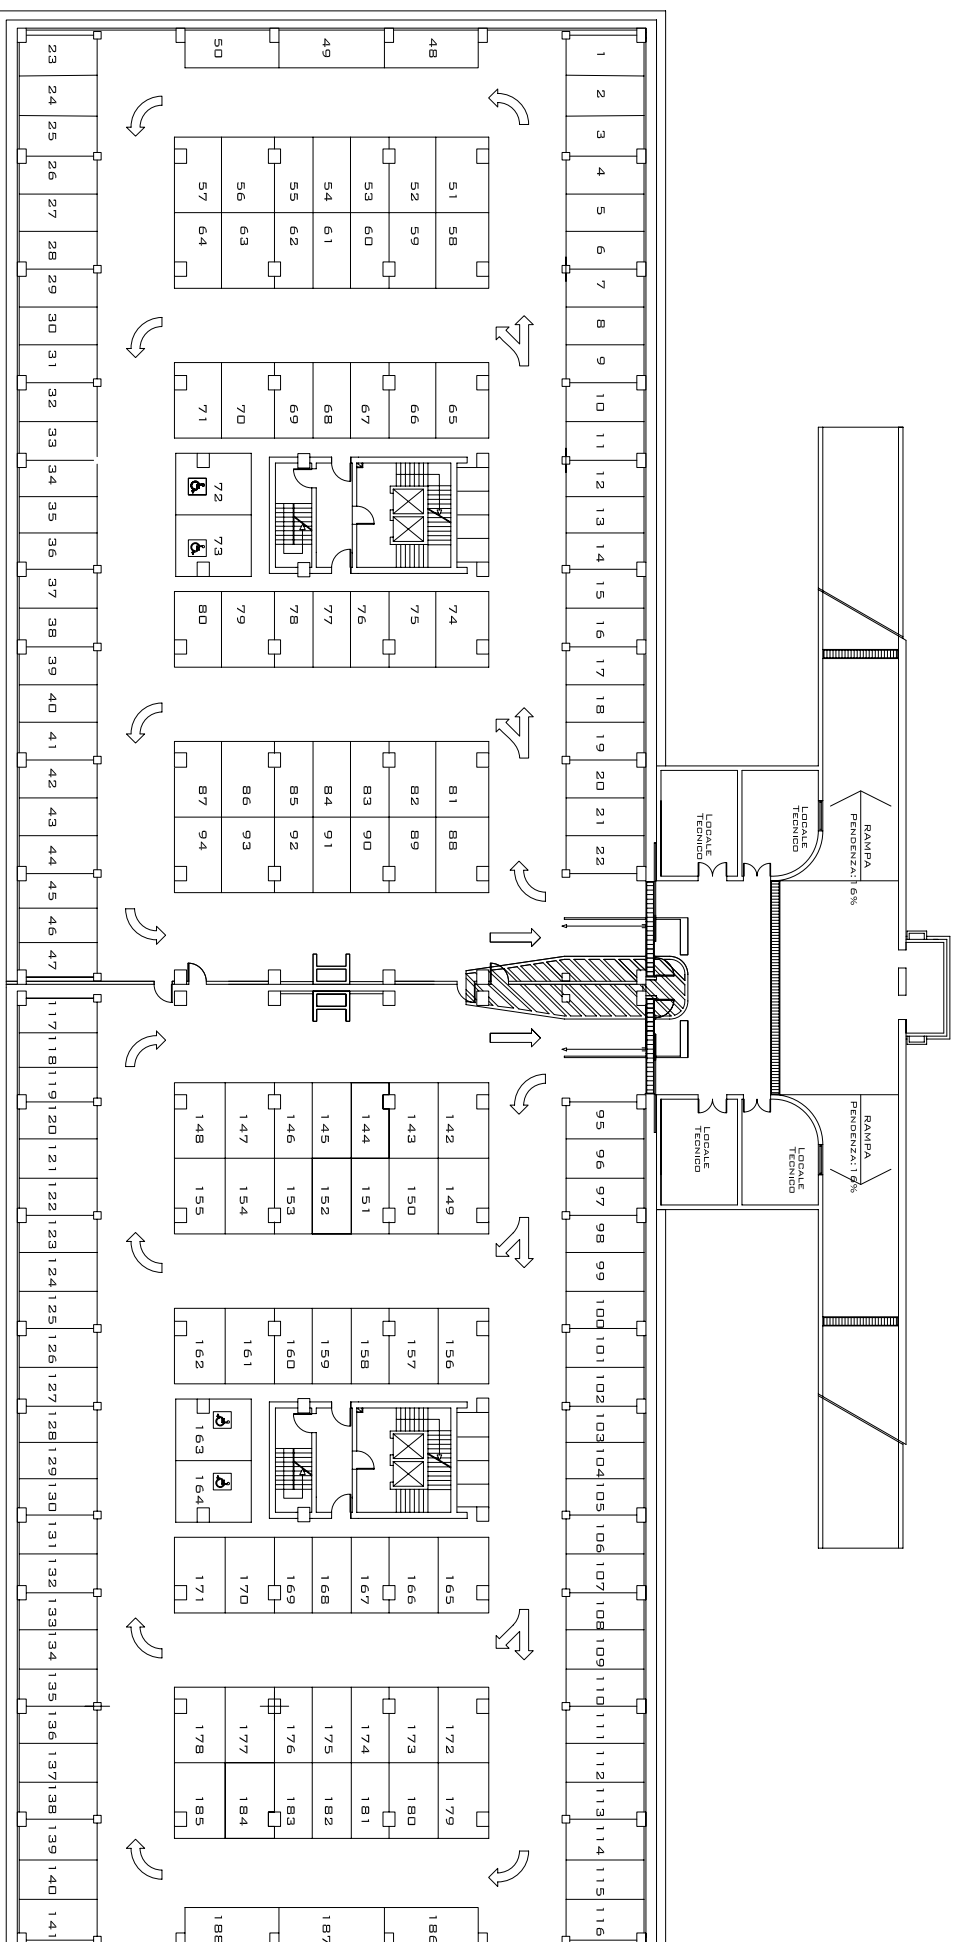

SCALA 1:250

PIANTA PIANO TERRA

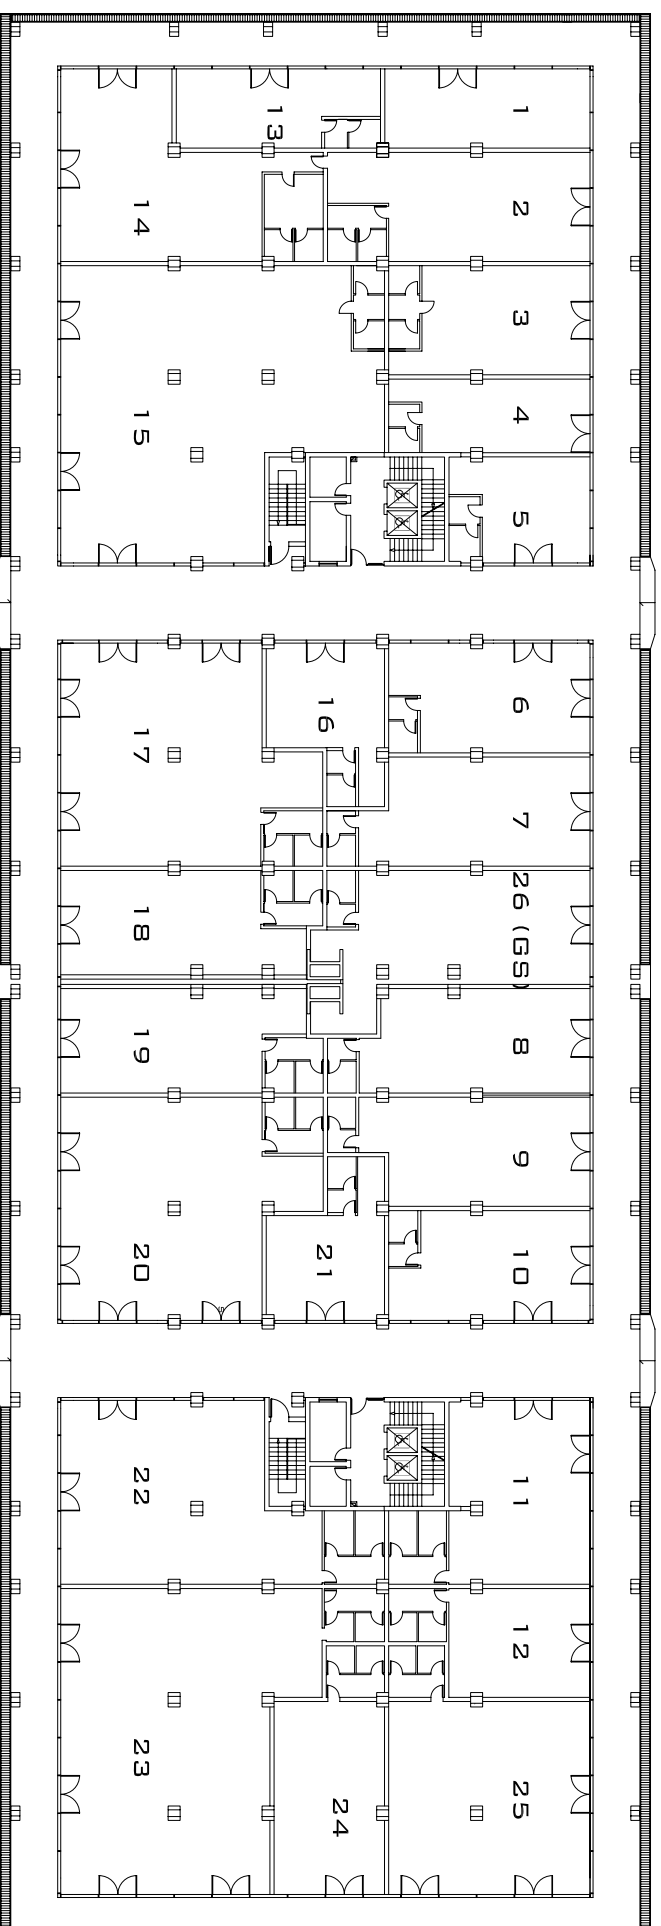


SCALA 1:500

FABBRICATO
PIANTA

PROGETTO

PIANTA PIANO PRIMO

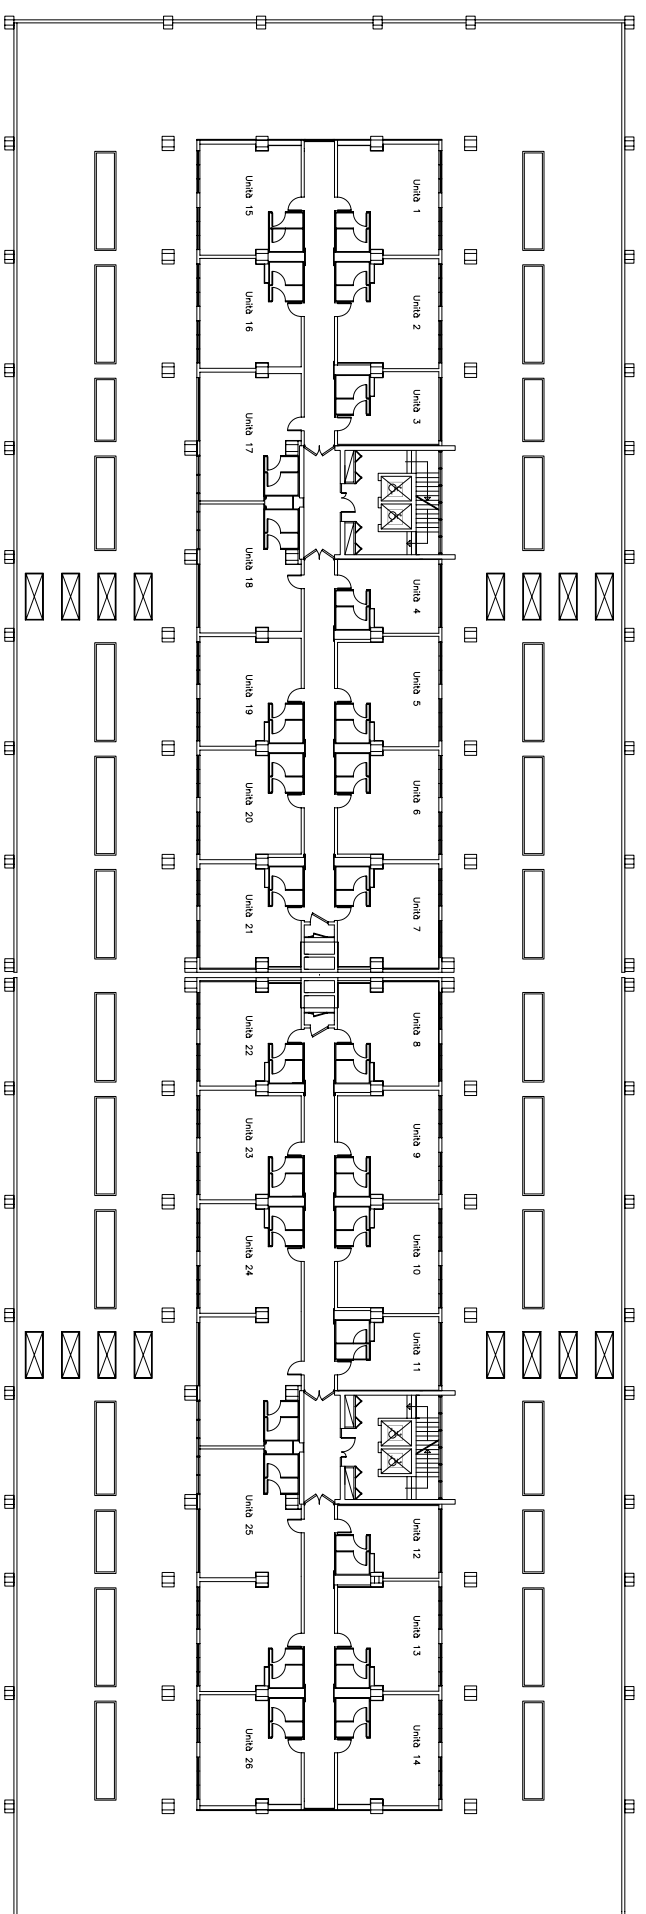


SCALA 1:500

FABBRICATO
PIANTA

PROGETTO

PIANTA PIANO SECONDO - TERZO - QUARTO

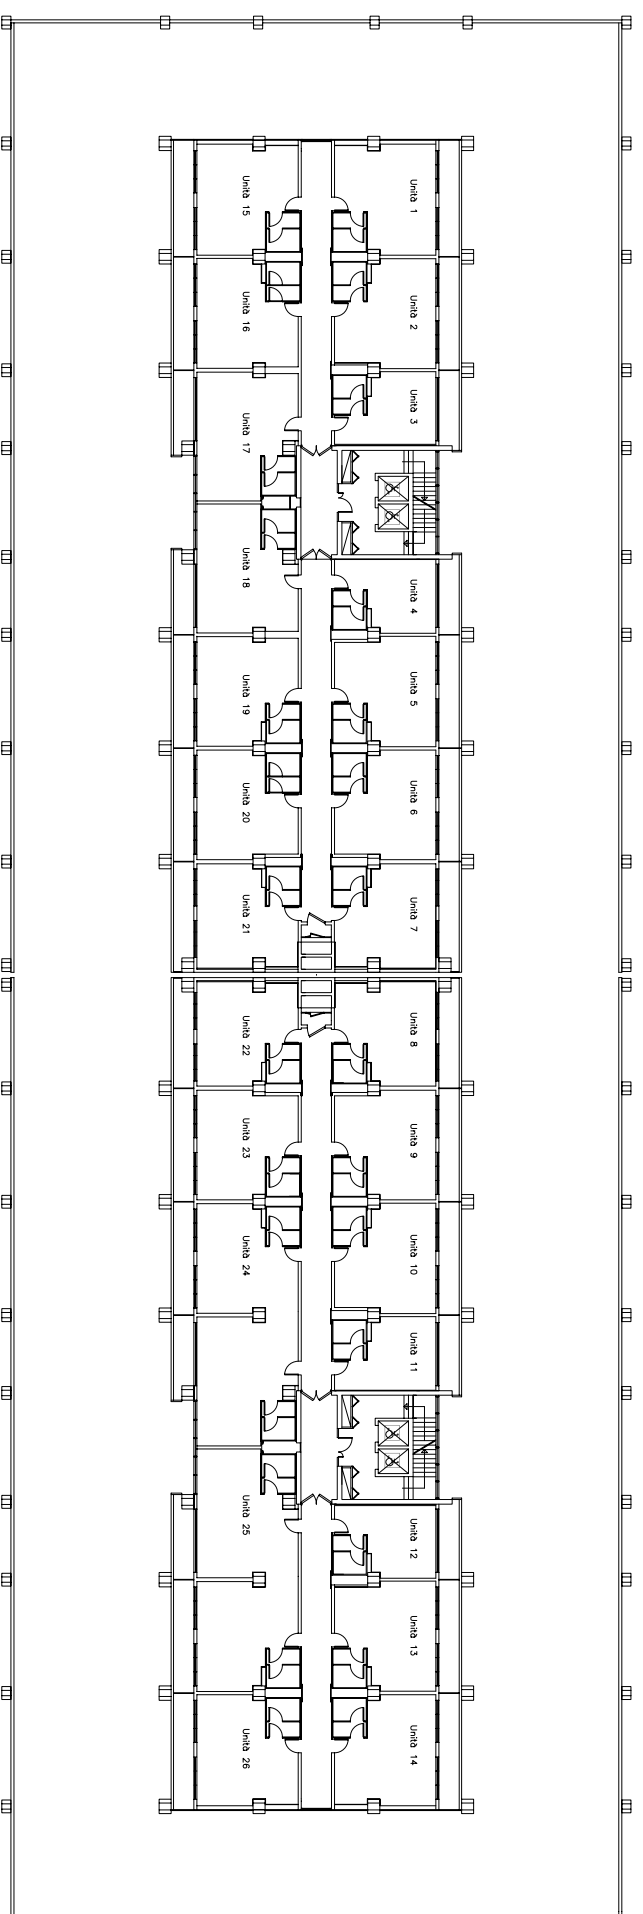


SCALA 1:500

FABBRICATO
PIANTA

PROGETTO

PIANTA PIANO QUINTO

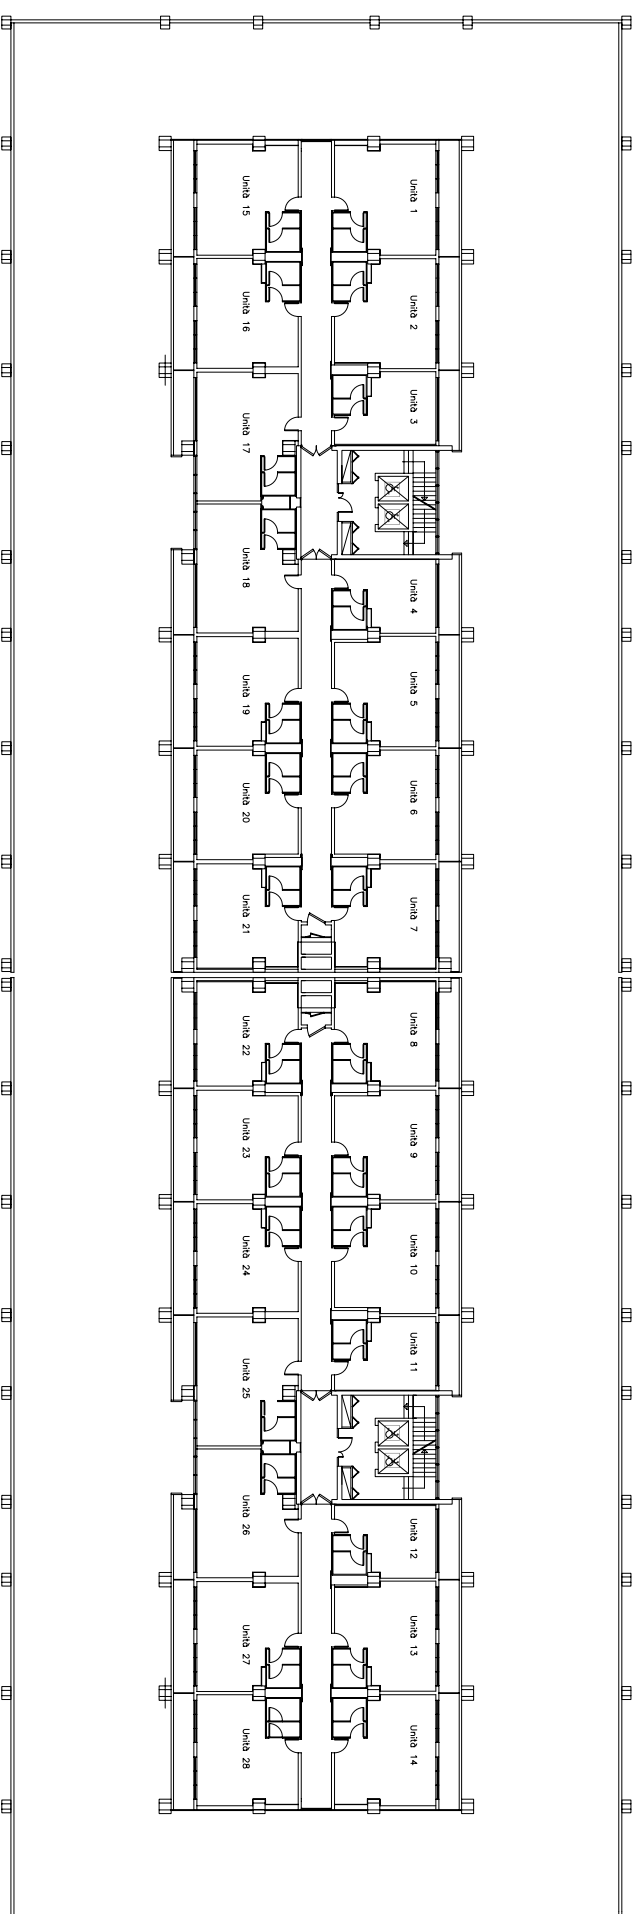


SCALA 1:500

FABBRICATO
PIANTA


PROGETTO

PROSPETTI

PROSPETTO FRONTALE

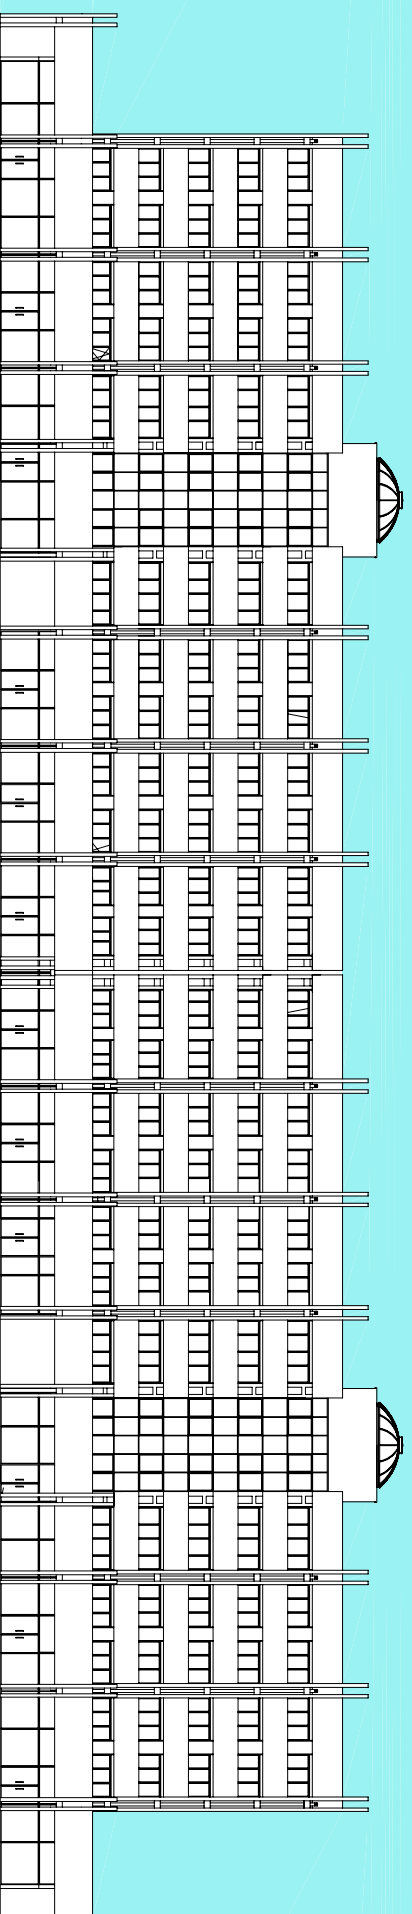

PROSPETTO LATERALE

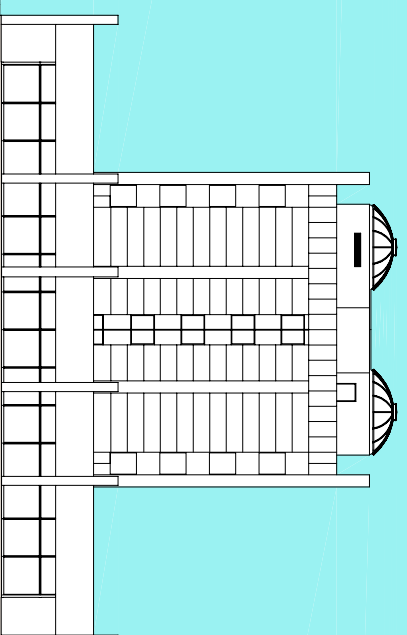


FABBRICATO
PROSPETTI


PROGETTO

PROSPETTI

PROSPETTO TERGALE

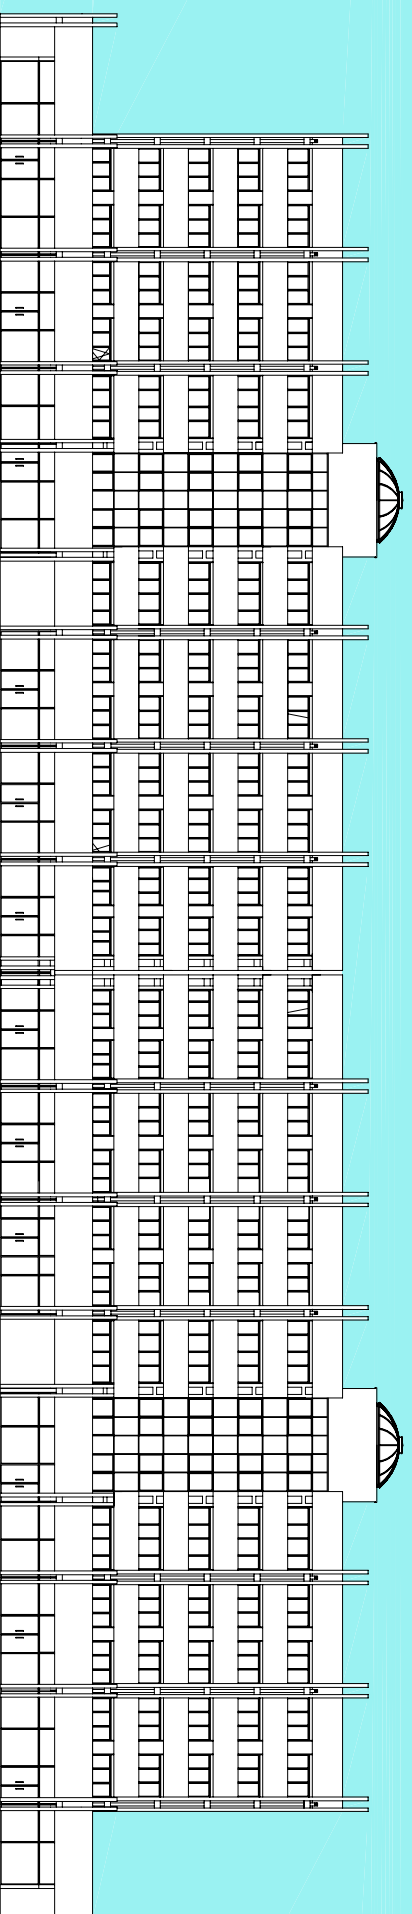

PROSPETTO LATERALE SU VIA PARONESE

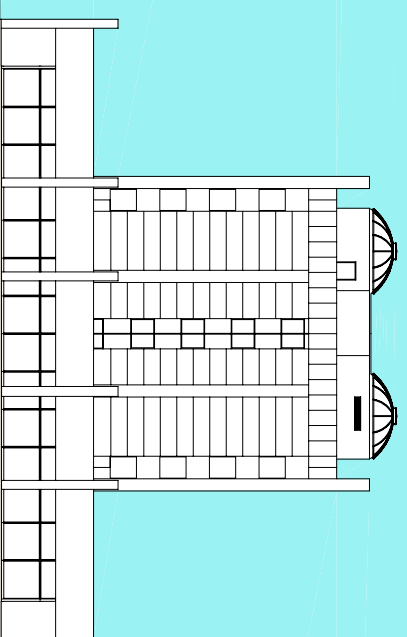

FABBRICATO
PROSPETTI

PROGETTO

Lefim

Promotion Real Estate Development

Sede legale ed Amministrativa:

Via Feltrina, 256 - 31100 TREVISO
Tel 0422.299311
Fax 0422.431860
E-mail info@lefim.it
Web www.gruppobasso.it



Basso Cav. Angelo
COSTRUZIONI GENERALI
Industrialized Building Infrastructure

Del 1986, uomini che lavorano.

Sede legale ed Amministrativa:

Via Pastore, 12/B - 31040 Postioma (TV)
Tel 0422.999311
Fax 0422.480280
E-mail costruzioni@gruppobasso.it
Web www.gruppobasso.it

Sogeicom

Property Facility Management

Sede legale ed Amministrativa:

Via Feltrina, 256 - 31100 TREVISO
Tel 0422.299311
Fax 0422.431860
E-mail info@sogeicom.it
Web www.gruppobasso.it

INFO

ATTESA LA NATURA PUBBLICITARIA DELLA PRESENTE BROCHURE LA PROPRIETÀ SI RISERVA DI APPORTARE ALLA STESSA IN OGNI MOMENTO MODIFICHE AL PROGETTO

LUGLIO 2007